

須賀川市立第二小学校

Sukagawa Daini Elementary School

建築概要：主要用途 main use: 小学校 elementary school

敷地面積 site area : 18,492.15㎡

建築面積 building area : 2,284.32㎡

延床面積 total floor area : 5,306.48㎡


掲載誌：新建築2018年12月号




南側外観 view from south




再生人工木スクリーン artificial wooden screen

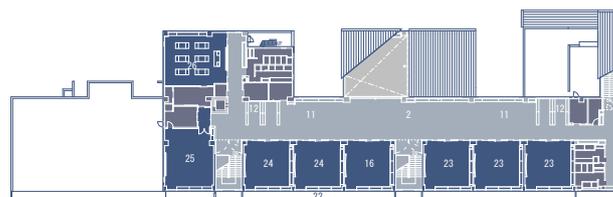

Third Floor Plan Scale 1:1200

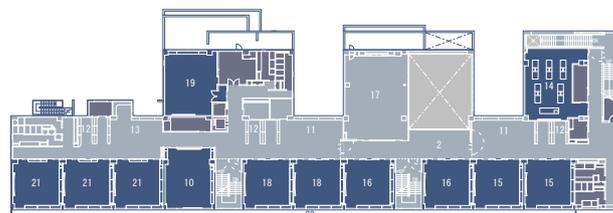


Second Floor Plan Scale 1:1200

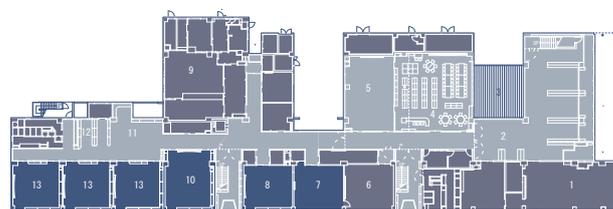

First Floor Plan Scale 1:1200

- | | | | |
|------------|-------------------|---------------|-----------------------|
| 1 職員室・事務室 | office room | 14 理科室 | science room |
| 2 ホール | hall | 15 CR (4年) | classroom |
| 3 読書テラス | terrace | 16 特別活動室 | special activity room |
| 4 図書室 | library | 17 マルチパーパスホール | multipurpose hall |
| 5 コンピューター室 | computer room | 18 CR (3年) | classroom |
| 6 会議室 | meeting room | 19 音楽室1 | music room 1 |
| 7 保健室 | nurse's office | 20 図工室 | craft room |
| 8 特別支援学級 | resource room | 21 CR (2年) | classroom |
| 9 給食室 | cookhouse | 22 バルコニー | balcony |
| 10 生活科室 | life studies room | 23 CR (6年) | classroom |
| 11 多目的ホール | hall | 24 CR (5年) | classroom |
| 12 コート掛け | coat hook | 25 音楽室2 | music room 2 |
| 13 CR (1年) | classroom | 26 家庭科室 | home economics room |

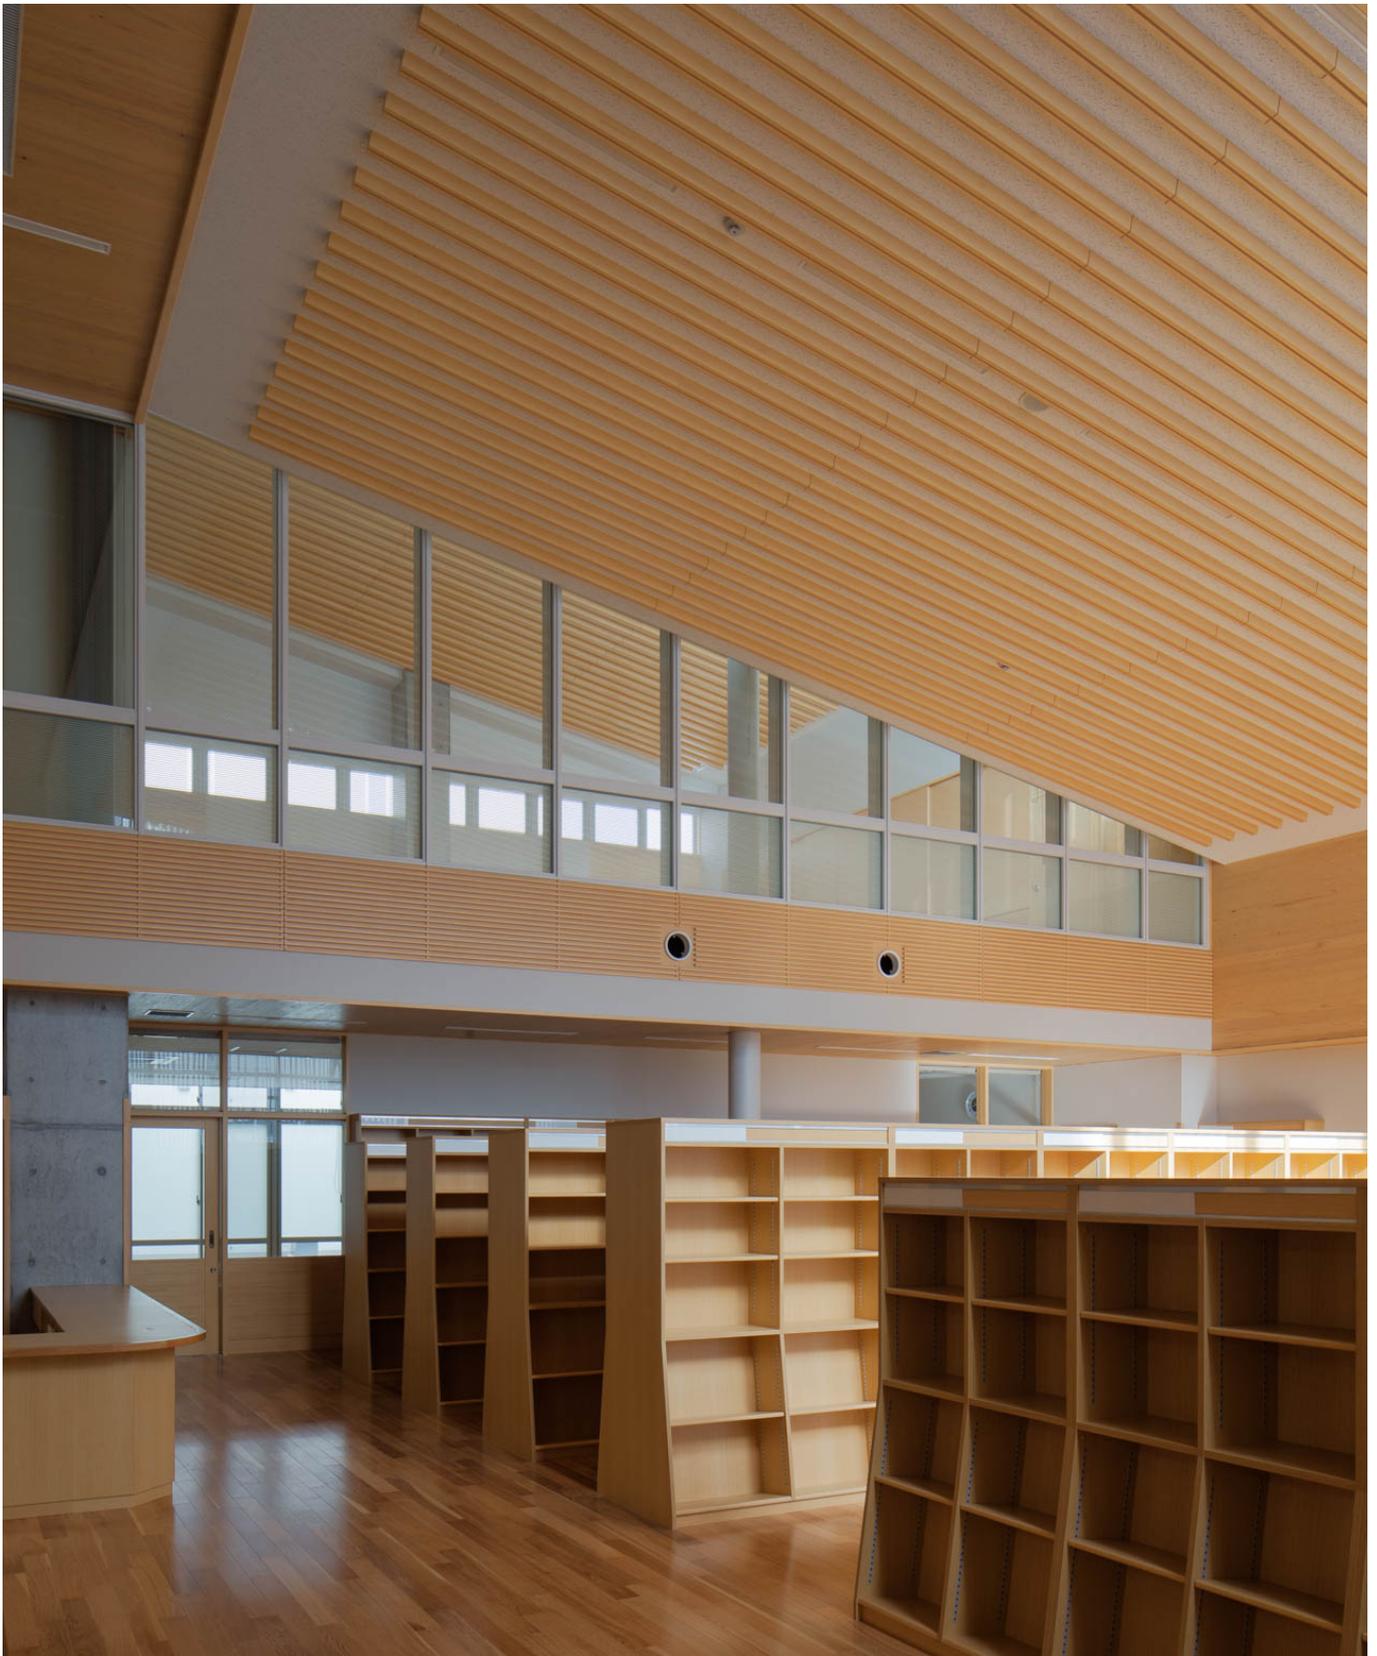

図書室 library

コンセプト concept


須賀川市立第二小学校は、中心市街地にある伝統校である。既存校舎を使いながら、グラウンドを工事用スペース、職員駐車場、児童の最小限運動スペースの3つに分けて工事を行なった。北側の校舎のヴォリュームを大きく削り取り、北側隣地への影の長さを最小限に抑えた。このようにして隣家に近い部分や、1・2年生の身体の小さい児童の領域は、大胆に建物のヴォリュームをカットした。中央コリドールや一層目のバルコニーは、学校全体を使うという意思表示を行ない、北側クラスターと二層目のバルコニーは、クラスターの領域性を表現することにした。学校の中心であるメディアセンターとマルチパーパスホールは、3階から2階は南北に吹抜け、2階から1階は東西に吹抜けてスクロールして視線が通る。天井の木製ルーバーは、それに沿って線状から面状に変化して見える。既存体育館と隣地須賀川市武道館は災害時には連携して、避難所としての役割を果たす計画である。



3階ホール third floor hall



東側外観 view from east

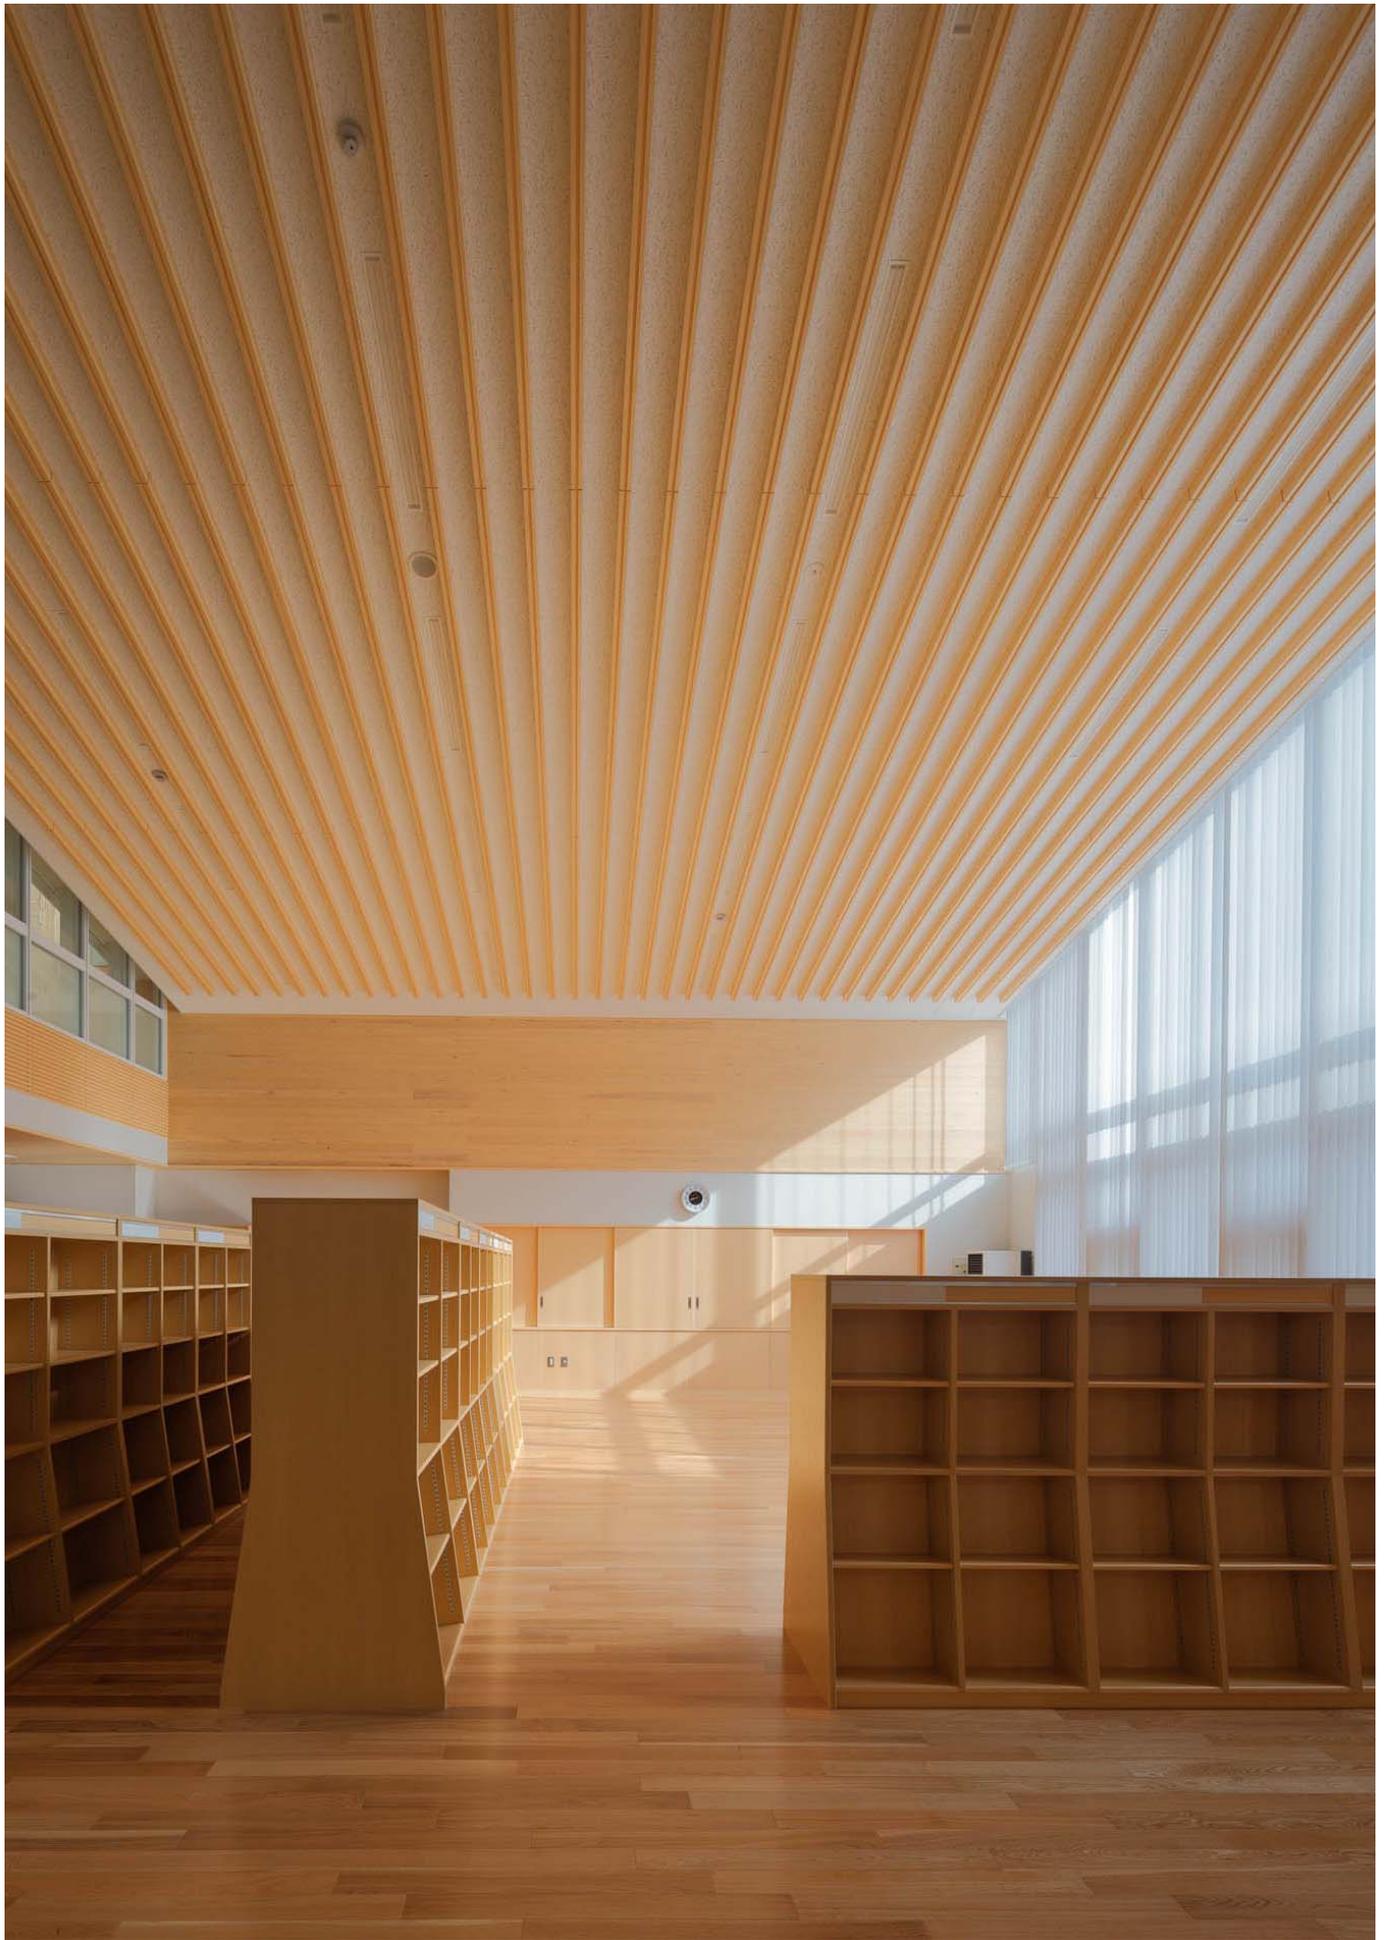

図書室 library